

Dépôt Sibra **1052 Le Mont-sur-Lausanne/VD**

Architecte AAA
 Atelier des architectes
 associés,
 ☎ (021) 26 56 04,
 1000 Lausanne

**Ingénieur
génie civil** Bureau technique
 Piguet
 Ing.-Conseils S. A.,
 Lausanne

**Coordonnées
topographiques** Chemin du Rionzi,
 Le Mont-sur-Lausanne
 538.000 / 154.900

Conception 1970-1971


Réalisation 1971-1972



Programme Construction d'un dépôt
 centralisé pour la distribution,
 par camions,
 de boissons du groupe Sibra
 dans la région de Lausanne
 et une partie du canton de Vaud.
 Le programme comprenait :
 une halle de dépôt avec
 voies d'accès pour les camions
 pénétrant dans le corps
 du bâtiment ; circuits séparés
 pour le ravitaillement et le
 déchargement ; ateliers d'entre-
 tien, garage de chariots
 élévateurs ; bâtiment annexe
 pour l'administration sur
 trois niveaux avec ateliers
 pour véhicules, réfectoire,
 vestiaires, divers locaux tech-
 niques, abris de protection
 civile ; en attique, deux appar-
 tements de 4 1/2 pièces chacun,
 buanderie ; 75 places de parc.
 Le parti devait pouvoir réserver
 une grande flexibilité
 pour l'extension du dépôt
 dans deux directions,
 avec un minimum de coût
 et sans perturbation de
 l'exploitation.

Caractéristiques

Superficie de la parcelle	24 000 m ²
Surface construite :	
— 1 ^{re} étape	
dépôt	4 210 m ²
bâtiment	
annexe	980 m ² 5 190 m ²
— extension projetée	7 650 m ²
Cube SIA	32 640 m ³
Prix du m ³ (1973)	Fr. 121.50
Prix du m ² (1973)	Fr. 665.20

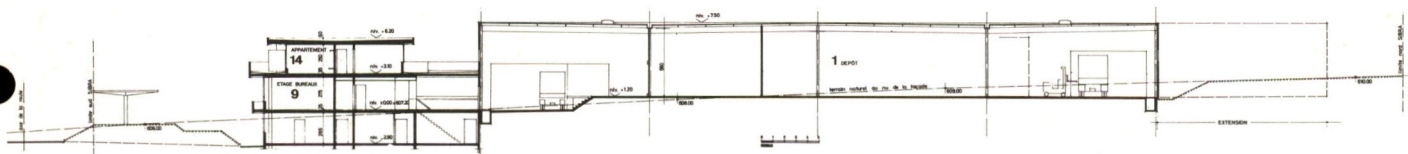

Rez-de-chaussée

- 1 Dépôt
- 2 Cave
- 3 Publicité
- 4 Remise chariots
- 5 Atelier
- 6 Local des chauffeurs
- 7 Expéditions
- 8 Hall
- 9 Etage bureaux
- 10 Vestiaire
- 11 Infirmerie
- 12 Vide ateliers

Etage

- 13 Buanderie
- 14 Appartement

Sous-sol

- 15 Lavage
- 16 Réparations
- 17 Dépôts
- 18 Vestiaires
- 19 Séchoir habits
- 20 Matériel publicité
- 21 Réfectoire
- 22 Centrale thermique
- 23 Garage
- 24 Sous-station électrique
- 25 Station essence

Accès

- A Camions livraisons
- B Camions distributions
- C Administration
- D Personnel
- E Logements


Construction

Le dépôt consiste en une halle à toiture plate ; son ossature métallique, de portée moyenne, est économique. La façade, en double bardage d'aluminium avec couche intermédiaire isolante, peut être démontée facilement au moment de l'agrandissement. Le bâtiment annexe est de conception classique : piliers et dalles en béton, galandages non-porteurs en carreaux de plâtre, éléments répétitifs pour la façade. Le porte-à-faux des toitures et la saillie du balcon continu devant les bureaux, tout en ayant des raisons d'être fonctionnelles — protection contre le soleil, accès extérieur pour le nettoyage des vitres, amortissement du bruit des véhicules — lui confèrent son caractère propre, tout en permettant d'équilibrer la masse importante du dépôt.



Bibliographie

AS Architecture suisse
N° 24 / Novembre 1976

Etage

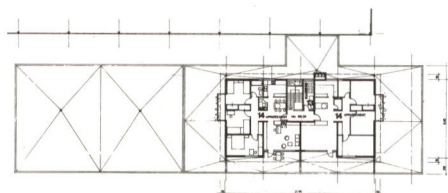

Sous-sol

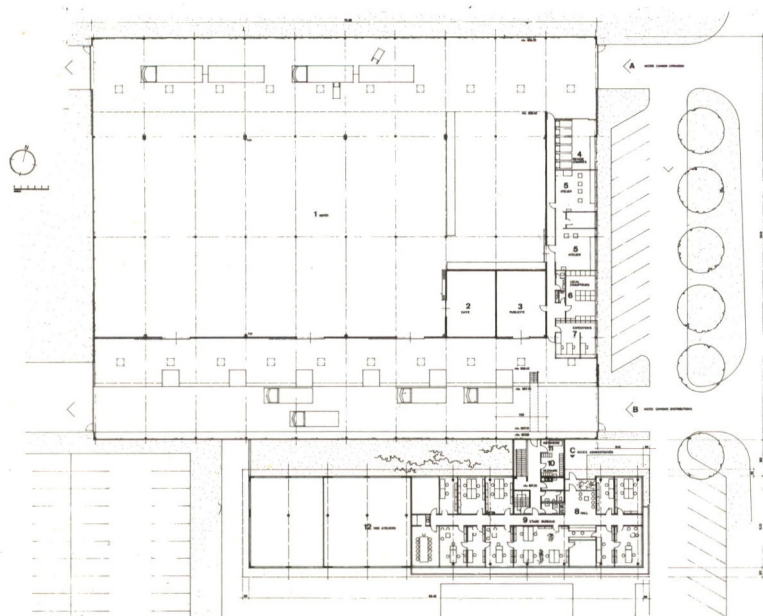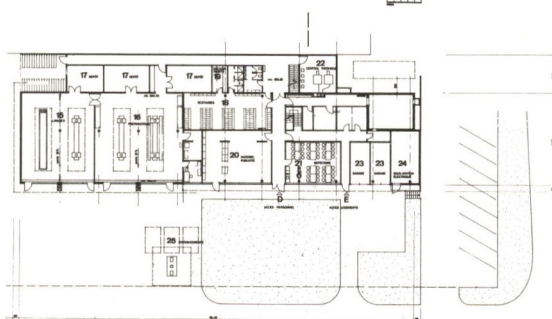

Rez-de-chaussée