

**Institut romand d'éducation
 1672 Serix-sur-Oron / VD**

Architecte AAA
 Atelier des architectes
 associés,
 ☎ (021) 26 56 04,
 Lausanne,
 représenté par
 N. Petrovitch, FAS/SIA



Collaborateurs :
 J. Henrard,
 R. Spielmann

Ingénieur civil L. Gabella,
 ingénieur SIA

**Ingénieurs-
 conseils** Chauffage :
 C. Abrezol, Lausanne
 Electricité :
 P.-L. Bornet, Romanel
 Sanitaire :
 Etudes sanitaires S.A.,
 Lausanne

**Coordonnées
 topographiques** 554.075 / 156.700

Réalisation 1972-1974

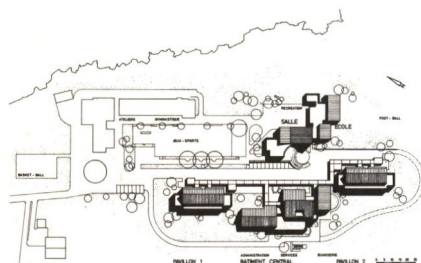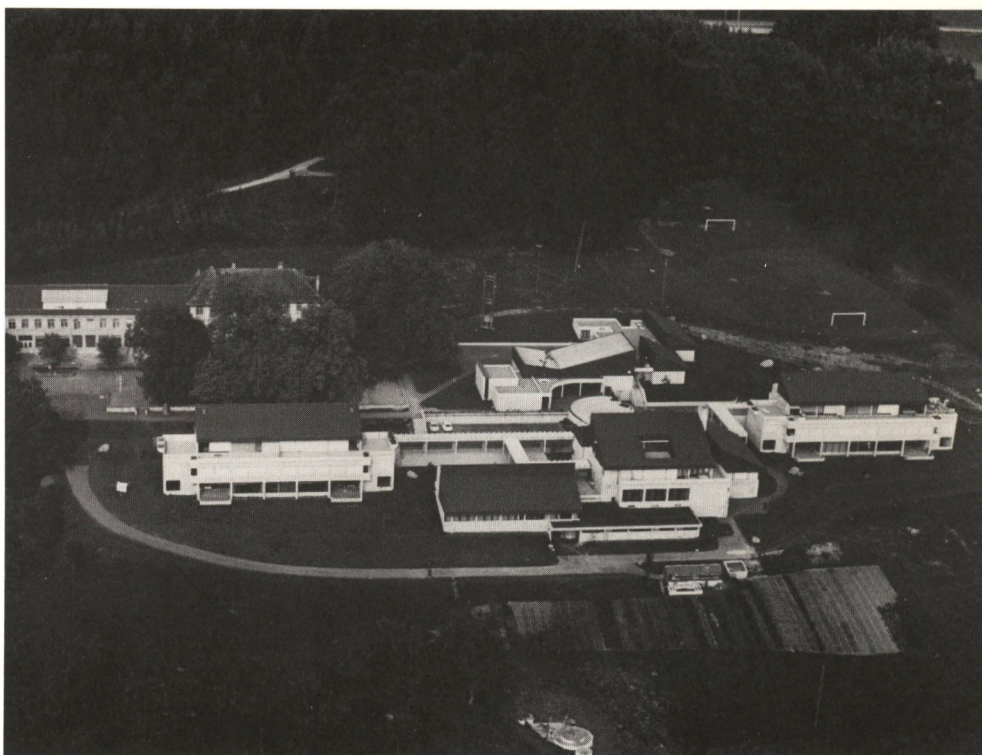
Programme

L'Institut romand d'éducation est une fondation privée subventionnée par l'Etat et la Confédération. Il est destiné à abriter et à répondre aux besoins éducatifs d'une quarantaine d'enfants de 9 à 16 ans présentant des troubles caractériels. Une partie des anciens bâtiments trop vétuste a été démolie, une autre partie est conservée et forme un hameau avec les nouvelles constructions.

Deux pavillons d'habitation
 Chaque pavillon abrite deux groupes autonomes de 8 à 10 garçons. Les enfants disposent de chambres individuelles et, par groupe, de locaux de séjour et de loisirs. Attenant à chaque groupe, on trouve une chambre de stagiaire et un appartement de l'éducateur responsable.

**Bâtiment scolaire
 et salle polyvalente**

Ce groupe se compose de trois classes et d'une salle de 140 places avec cabine de projection.

Bâtiment de services

Ce bâtiment groupe les services administratifs, salles de réunion, salles à manger, une garderie pour les enfants des éducateurs, une infirmière, un appartement et un studio, cuisine, économet, buanderie, lingerie, ainsi que les autres services annexes et les locaux techniques.

Anciens bâtiments


Une partie des anciens bâtiments conservée comporte les ateliers scolaires, la salle de gymnastique, deux appartements des éducateurs et quelques locaux secondaires.



Caractéristiques

Cube SIA 18 268 m³
 Prix moyen
 des bâtiments par m³ (CFC 2) Fr. 327.—
 Station d'épuration autonome

Problèmes particuliers

- Programme réalisé dans le cadre d'un plan directeur prévoyant le remplacement successif des anciens bâtiments.
- Intégration au site et aux anciens bâtiments restant en service.
- Nécessité de décentralisation de diverses fonctions pour assurer l'autonomie de chaque groupe.
- Recherche à travers la conception architecturale d'un aspect non institutionnel de l'ensemble.
- Création d'un environnement intérieur proche du cadre familial dont les enfants perturbés en sont souvent frustrés.
- Sauvegarde de la vie privée du personnel résidant sur place.

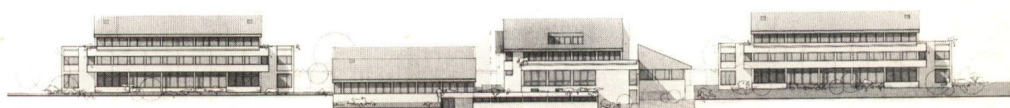

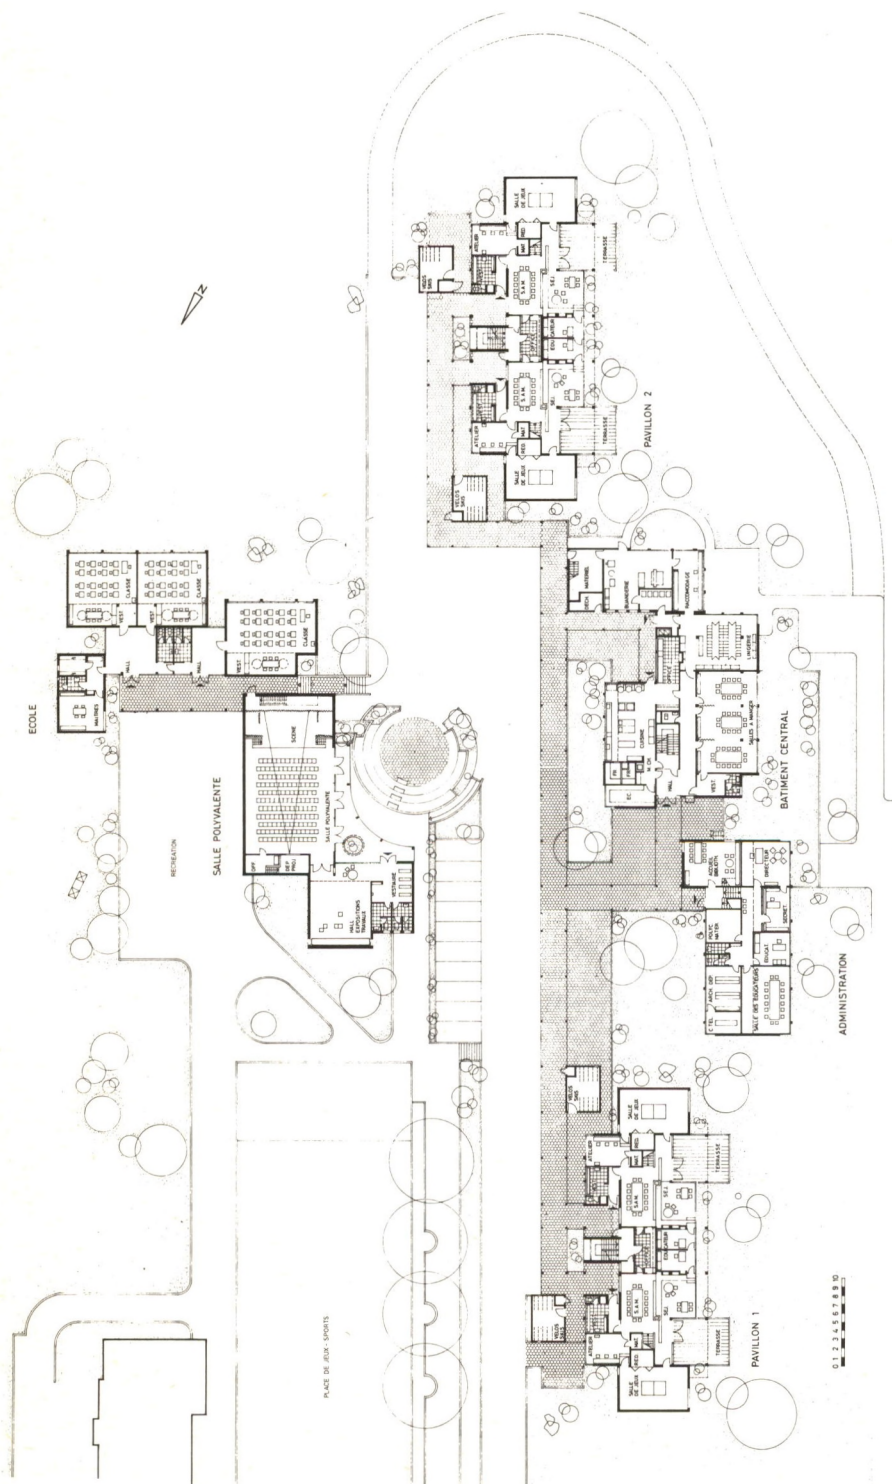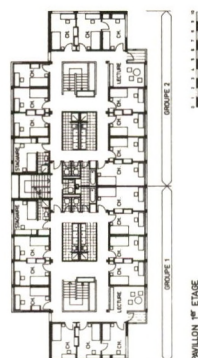

Construction

Béton apparent.
Toitures accessibles ou en charpente
recouverte d'ardoises en éternit.
Menuiserie en sapin teinté.

Bibliographie

AS Architecture suisse
N° 23 / Septembre 1976

