

Salle de spectacles et salle de gymnastique 1023 Crissier / VD

Architectes Groupe 61,
Jean-Pierre Merz &
Jean Miéville

Collaborateur :
Richard Potterat

**Collaborateurs
techniques** Paul-Henri Werner,
acoustique ;
Charles Apothéloz et
Pierre Cardinaux,
scène

**Coordonnées
topographiques** 533.780 / 155.170

Conception 1965

Réalisation 1966-1967

Programme Une salle
de gymnastique
en liaison
avec une école
existante ;
des locaux
pour sociétés sportives
en liaison avec terrains
de sport ;
une salle de spectacles
avec foyer.

Caractéristiques Prix total de la construction
m³ / Fr. 2 500 000.—

Prix sans
équipement
m³ / Fr. 147.—

Prix avec
équipement
m³ / Fr. 165.—

Cube SIA 15 150 m³

Surface
salle de spectacle
et locaux annexes 1 450 m²

Surface
salle de gymnastique
et locaux 675 m²

**Problèmes
particuliers**


Salle à usages multiples :
bals, théâtres, concerts, lotos,
démonstrations sportives,
banquets, etc., avec un
nombre variable de spectateurs,
de 120 à 600 personnes.
Un grill et un plateau
en quatre éléments mobiles
permettent de varier
les dimensions de la salle et
changer la disposition de
la scène.

La régie est disposée
de manière à assurer la vue
dans n'importe quelle
position.

Des panneaux pivotants ouvrent
la salle sur le foyer.




Photos E. Mandelmann

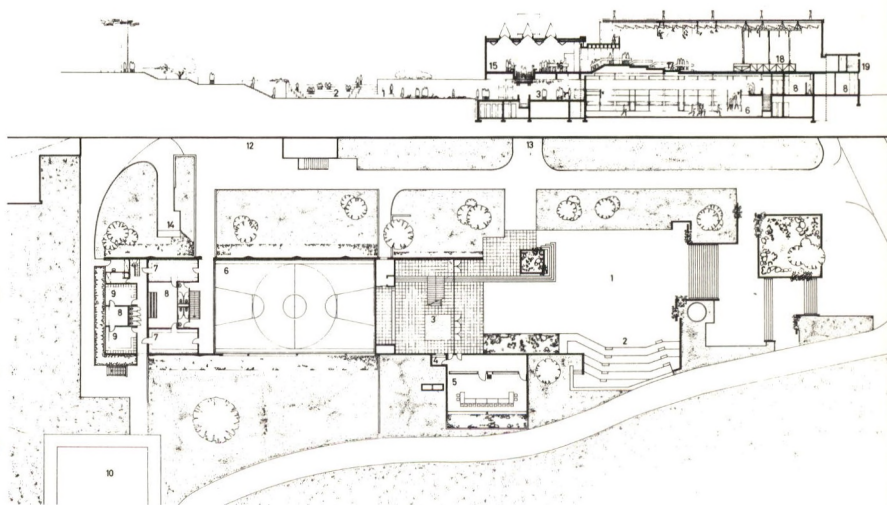

- 1 Place
- 2 Gradins pour manifestations en plein air
- 3 Hall d'entrée et vestiaire
- 4 Caisse
- 5 Salle annexe
- 6 Salle de gymnastique
- 7 Vestiaire
- 8 Tunnel de douche et local d'essuyage
- 9 Vestiaire des sociétés de sport
- 10 Basket

- 11 Terrain de sport
- 12 Préau du collège
- 13 Parking
- 14 Décors
- 15 Foyer
- 16 Buvette
- 17 Salle de spectacle
- 18 Scène mobile
- 19 Loges
- 20 Régie

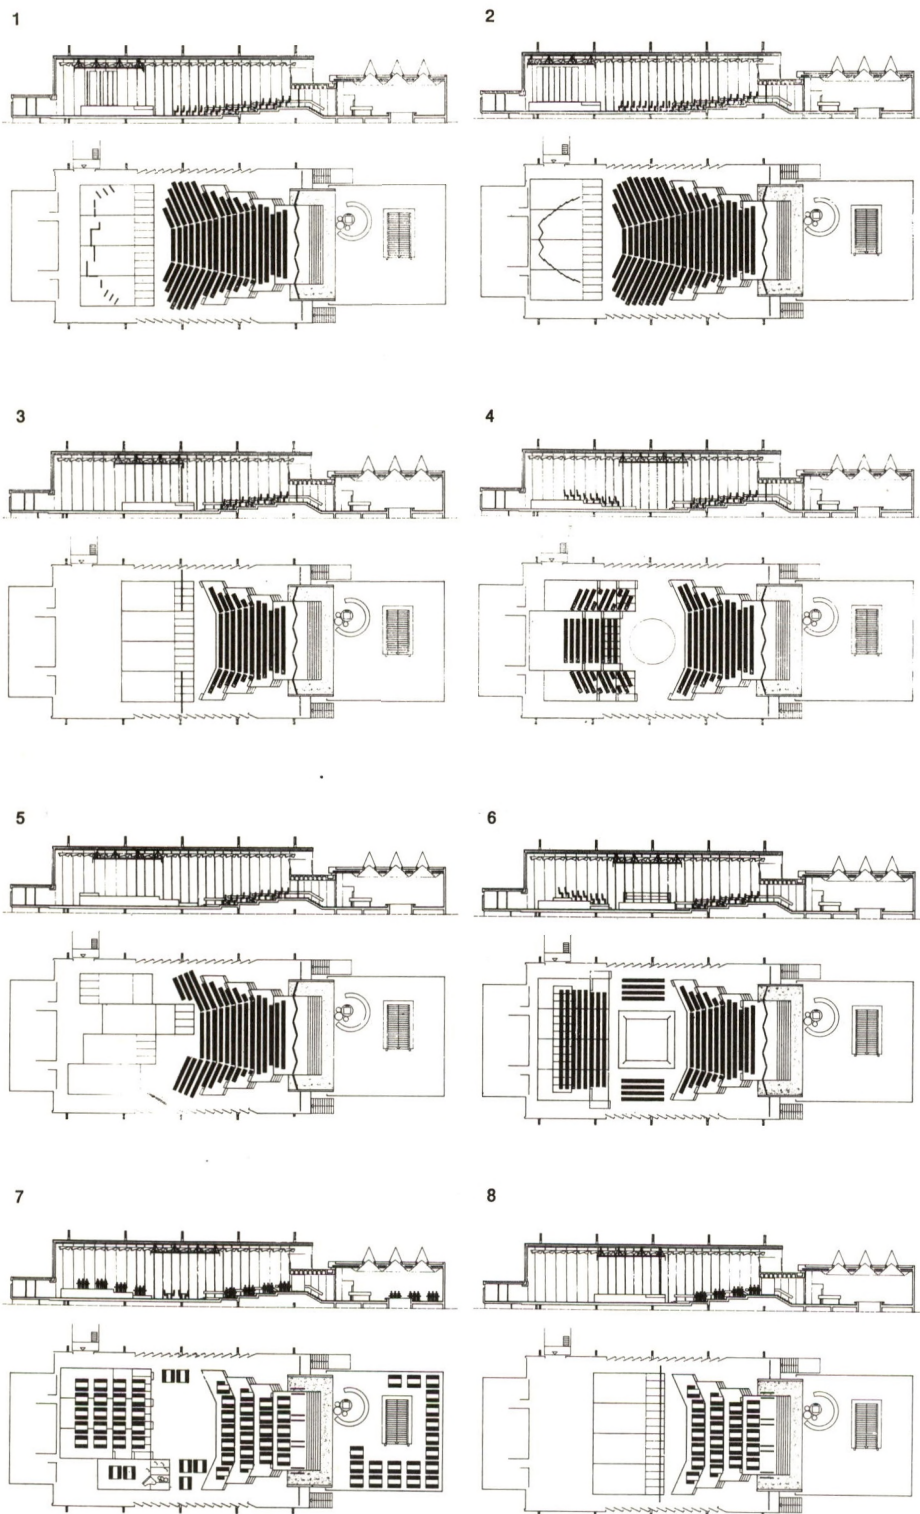

- 1 Théâtre 450 places
- 2 Concert 540 places
- 3 Théâtre salle restreinte, 220 places
- 4 Théâtre à scène centrale, gymnastique, tournoi d'escrime, 400 places
- 5 Théâtre Shakespeare, 325 places
- 6 Sport (judo, boxe, lutte), 510 places
- 7 Salle de bal, 410 places
- 8 Petite salle de banquets, 134 places

Construction

Salle de gymnastique et foyer : construction traditionnelle en béton armé.

Salle de spectacles : ossature métallique avec éléments préfabriqués isolants.

Bibliographie

Bauen und Wohnen, octobre 1971

L'Architecture d'aujourd'hui, novembre-décembre 1973

Architekten, août 1972

Sportstättenbau und Bäderanlagen, mars 1974

AS 11 / mars 1974

